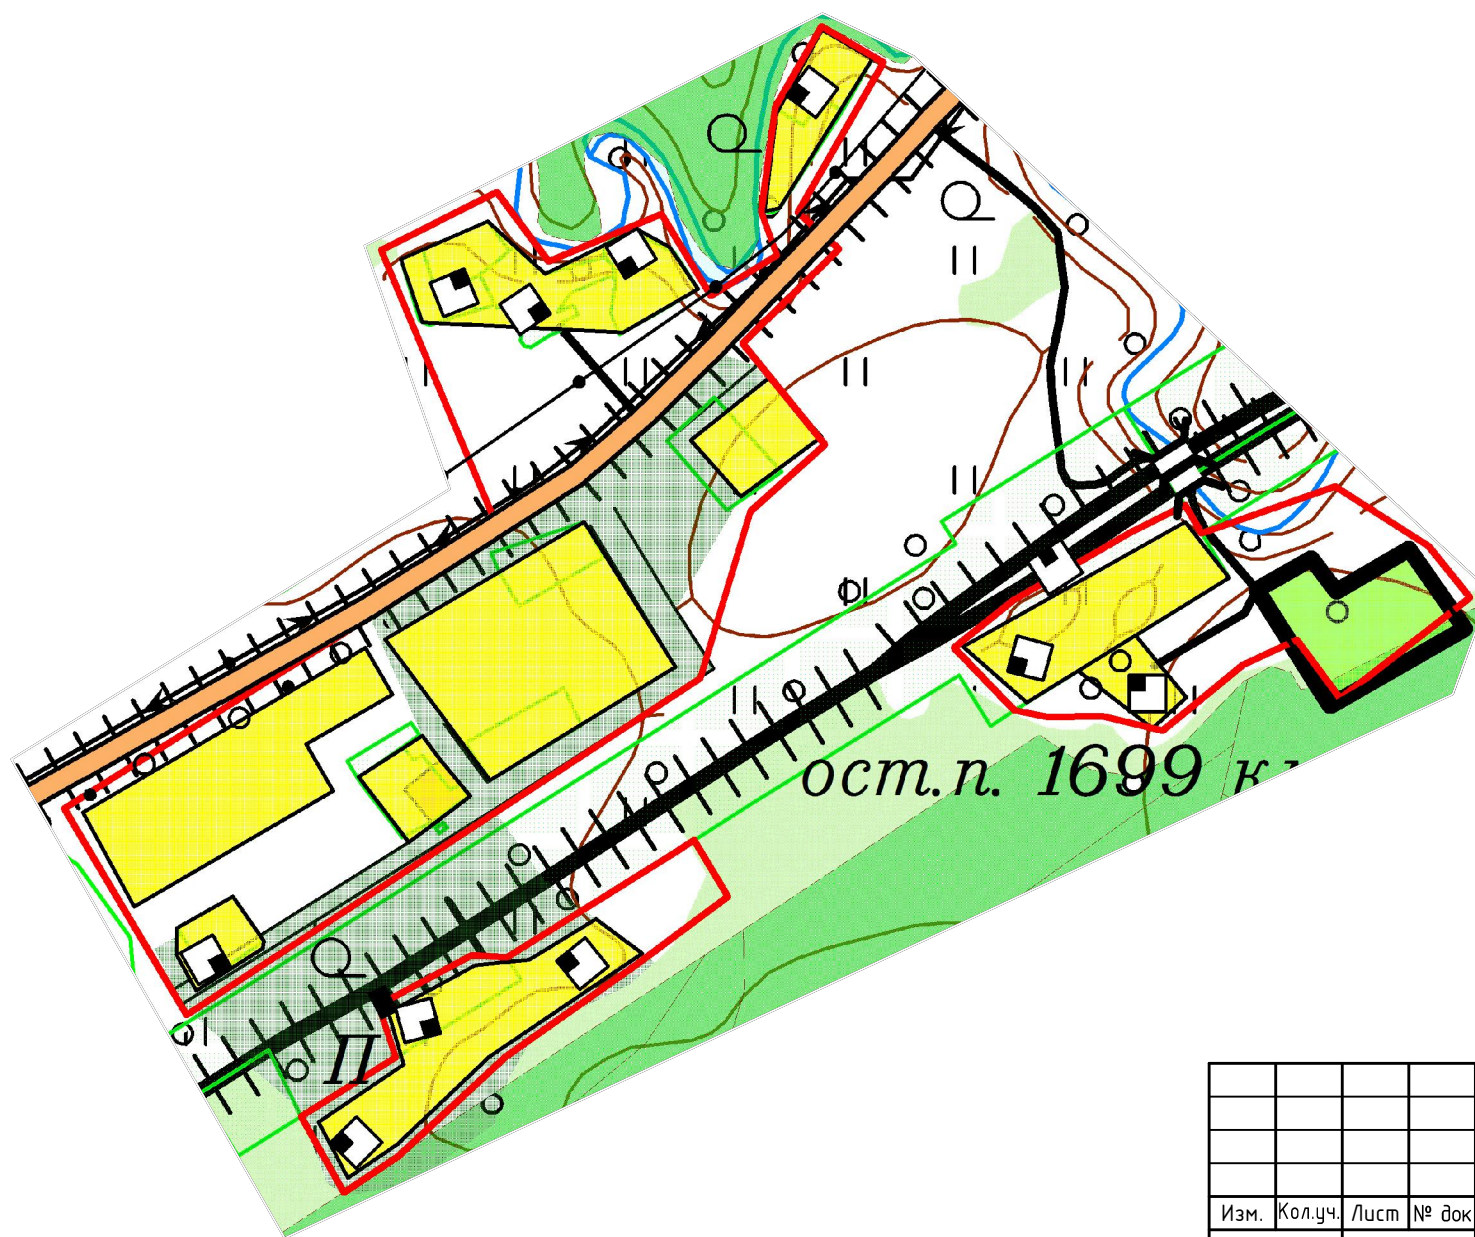
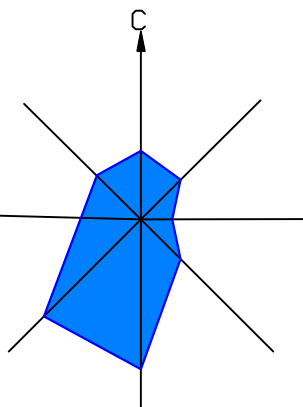


# УЛУ-ТЕЛЯКСКИЙ СЕЛЬСОВЕТ

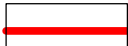
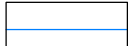
Генеральный план сельского поселения Улу-Телякский сельсовет  
муниципального района Иглинский район Республики Башкортостан

Карта функциональных зон деревни Фаткуллино М 1:5000



Условные обозначения:

Территориальные границы:

-  - Населенного пункта
-  - Водных объектов

Функциональные зоны:

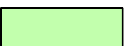

Жилая зона

-  - зона застройки жилыми домами

Зона инженерной и транспортной инфраструктуры:

-  - внутрипоселковая дорога

Рекреационная зона

-  - зона зеленых насаждений общего пользования
-  - зона поверхностных водных объектов

						07/04-2015-П-ГП			
						Генеральный план сельского поселения Улу-Телякский сельсовет муниципального района Иглинский район Республики Башкортостан			
Изм.	Кол.уч.	Лист	№ док	Подп.	Дата	Улу-Телякский сельсовет муниципального района Иглинский район Республика Башкортостан	Стадия	Лист	Листов
Разраб.		Шафиков					П	2	3
Проверил		Кинзябаев							
Н.контр.		Газимов							
ГИП		Кинзябаев				Карта функциональных зон деревни Фаткуллино М 1:5000	ООО "СтатусСтройПроект"		
Директор		Халиуллин							

Формат А3