



УЛУ-ТЕЛЯКСКИЙ СЕЛЬСОВЕТ

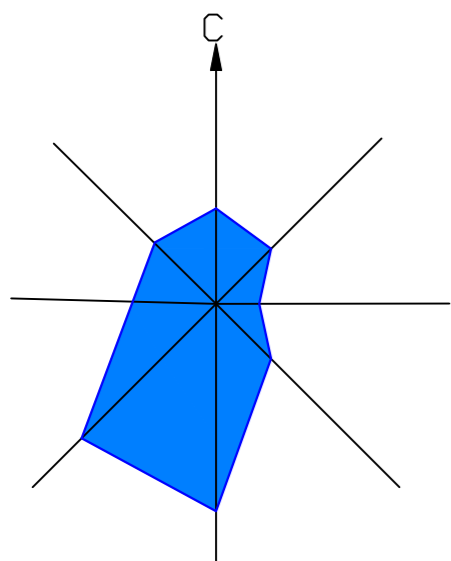

Генеральный план сельского поселения Улу-Телякский сельсовет
муниципального района Иглинский район Республики Башкортостан

Карта планируемого расширения территории деревни Кировское и его
функциональных зон, с указанием существующих и проектируемых
объектов местного значения М 1:5000

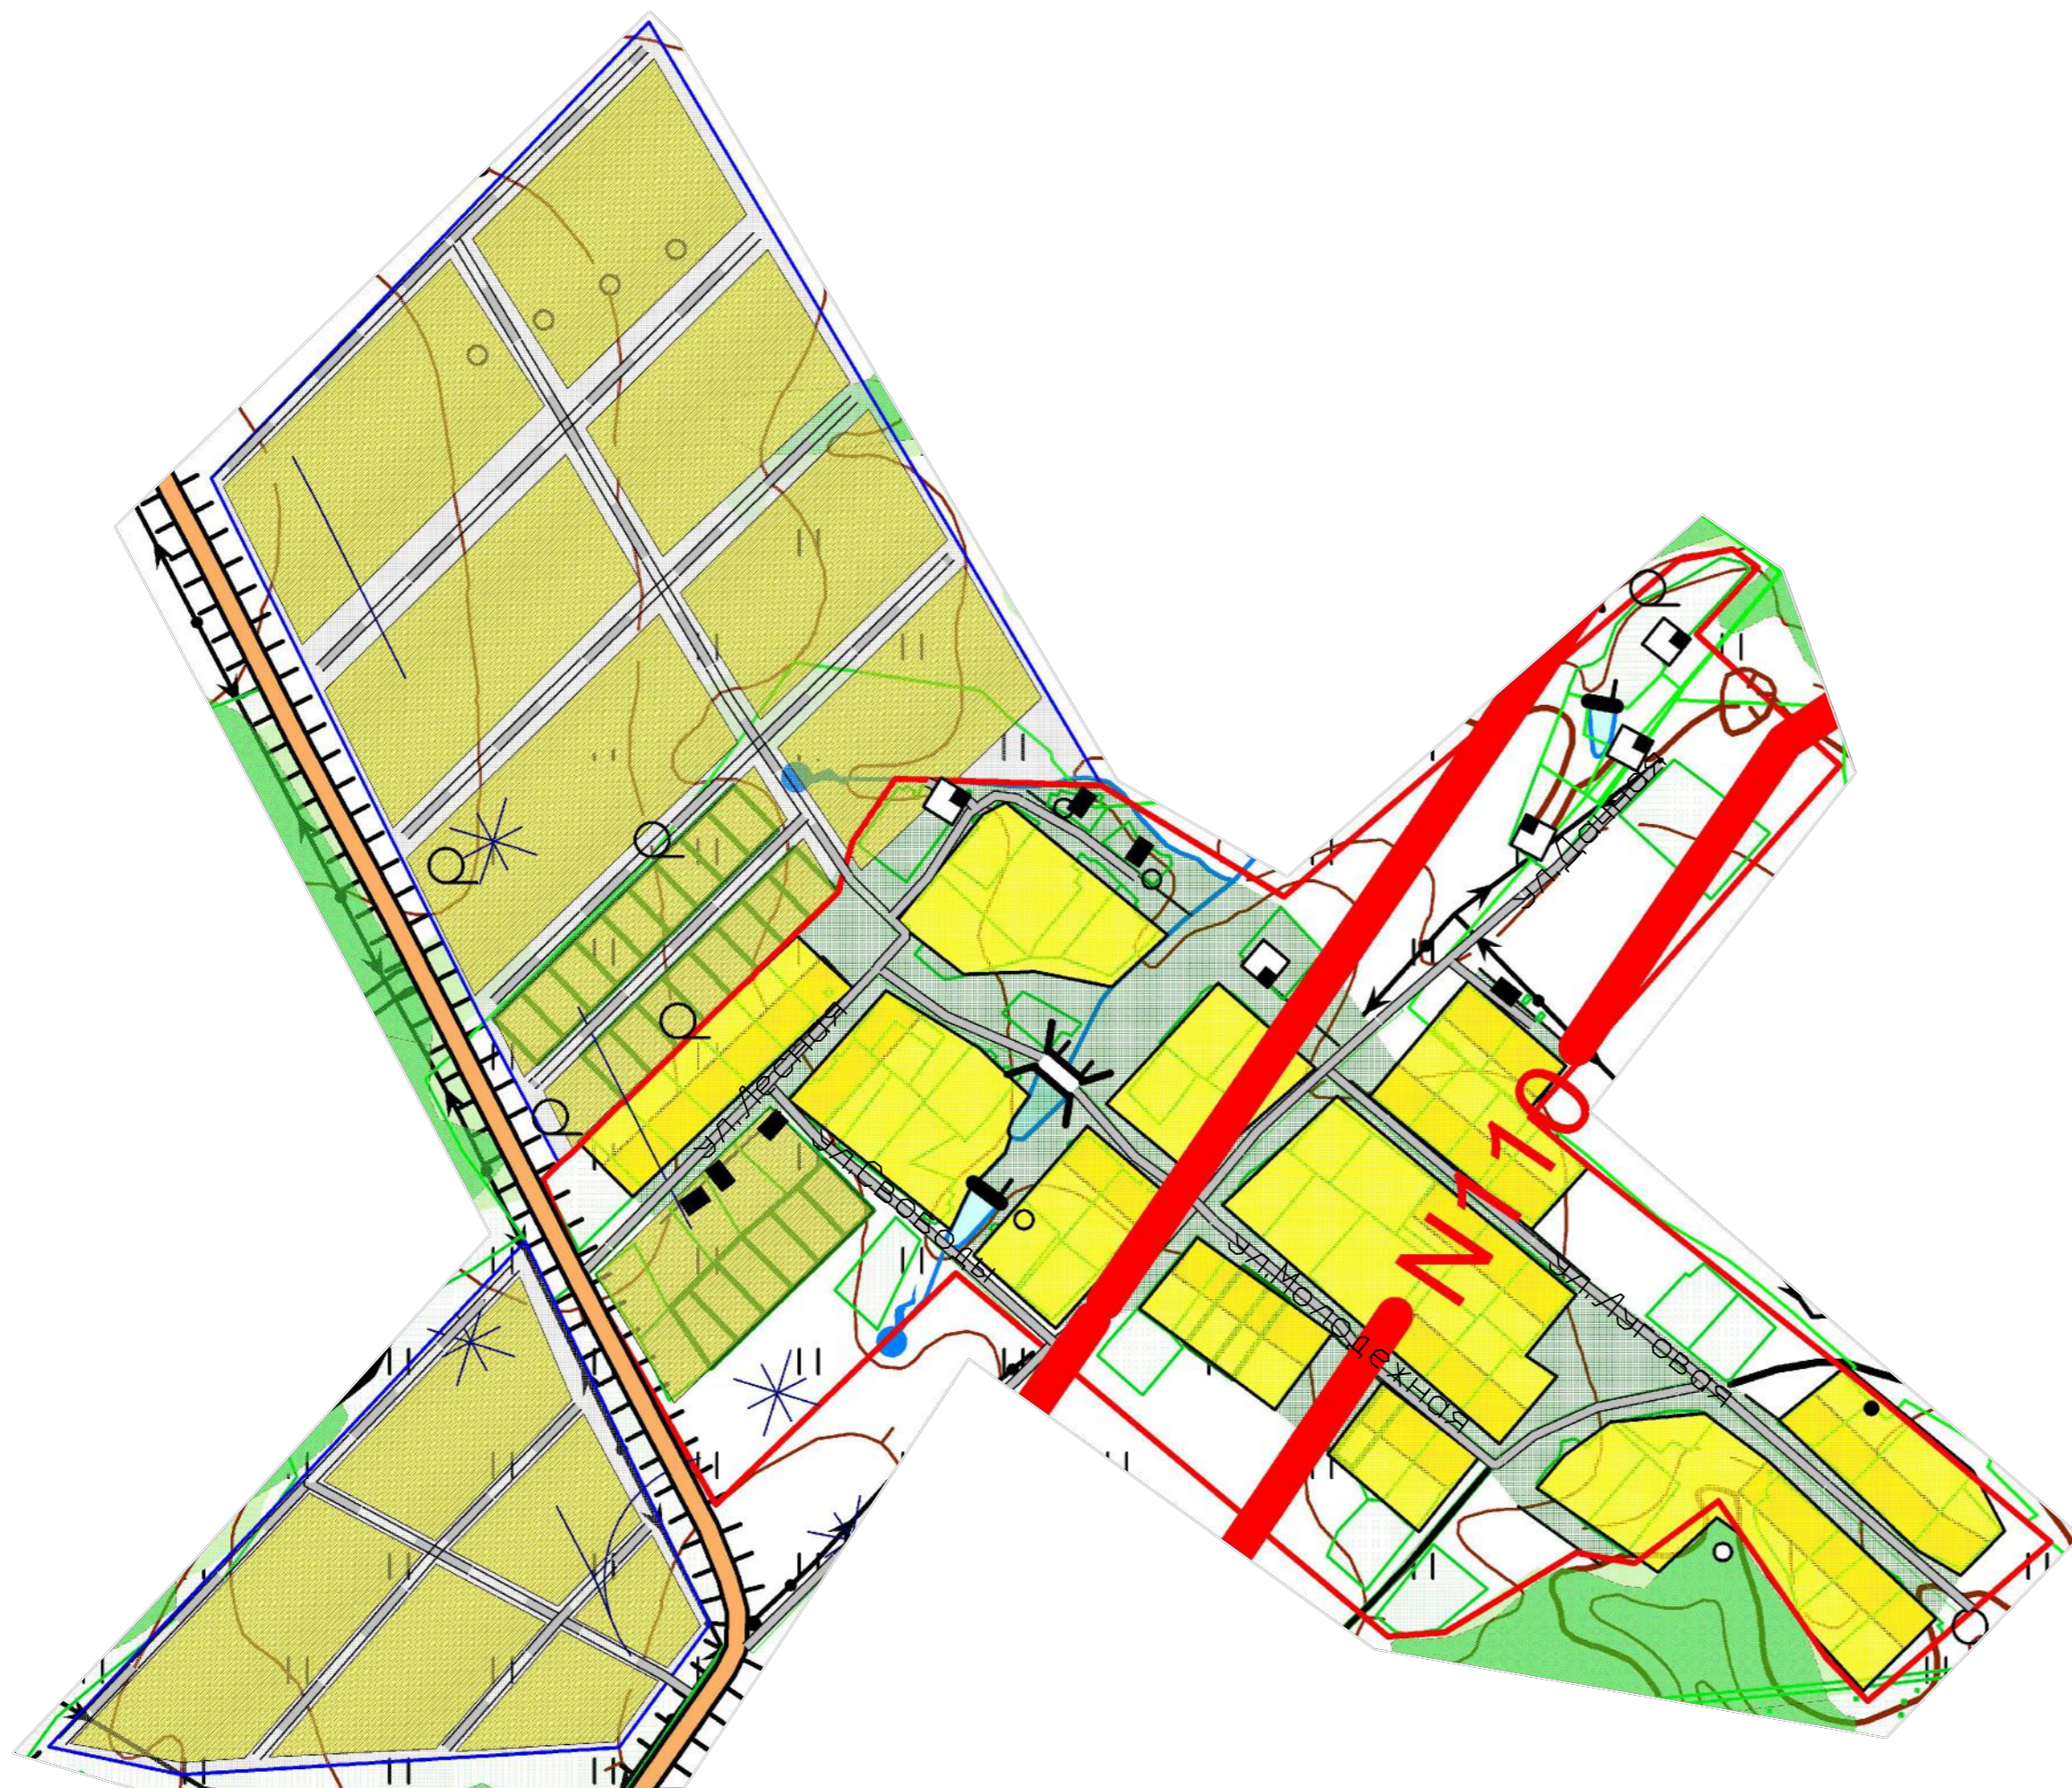

- Территориальные границы:
- Населенного пункта
 - Планируемого расширения
- Функциональные зоны:
- | | | |
|------|---------|---|
| сущ. | проект. | Жилая зона |
| | | - зона застройки малоэтажными и среднетажными жилыми домами |
| | | Зоны инженерной и транспортной инфраструктуры |
| | | - внутрипоселковая дорога |
| | | Рекреационная зона |
| | | - зона зеленых насаждений общего пользования |
| | | - зона поверхностных водных объектов |

						07/04-2015-П-ГП		
						Генеральный план сельского поселения Улу-Телякский сельсовет муниципального района Иглинский район Республики Башкортостан		
Изм.	Колуч.	Лист	№ док.	Подп.	Дата	Улу-Телякский сельсовет муниципального района Иглинский район Республика Башкортостан		
Разраб.	Шафиков					Стадия	Лист	Листов
Проверил	Кинзябаев					П	3	3
Н.контр.	Газимов					Карта планируемого расширения территории деревни Кировское и его функциональных зон, с указанием существующих и проектируемых объектов местного значения М 1:5000		
ГИП	Кинзябаев					ООО "СтатусСтройПроект"		
Директор	Халиуллин							