



УЛУ-ТЕЛЯКСКИЙ СЕЛЬСОВЕТ

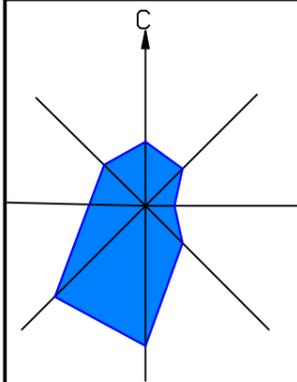

Генеральный план сельского поселения Улу-Телякский сельсовет
муниципального района Иглинский район Республики Башкортостан

Карта планируемого расширения территории деревни Шуктеево и его функциональных зон,
с указанием существующих и проектируемых объектов местного значения М 1:5000

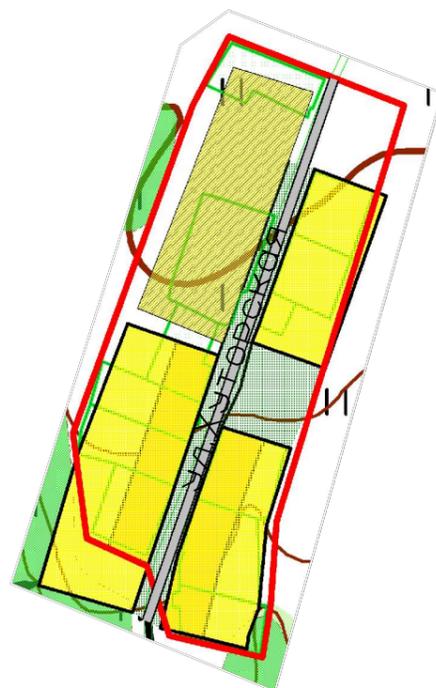

Территориальные границы:

- Населенного пункта

Функциональные зоны:

сущ. проект. Жилая зона

- зона застройки малоэтажными и среднеэтажными жилыми домами

- Зоны инженерной и транспортной инфраструктуры

- внутрипоселковая дорога

- Рекреационная зона

- зона зеленых насаждений общего пользования

						07/04-2015-П-ГП			
						Генеральный план сельского поселения Улу-Телякский сельсовет муниципального района Иглинский район Республики Башкортостан			
Изм.	Кол.уч.	Лист	№ док	Подп.	Дата	Улу-Телякский сельсовет муниципального района Иглинский район Республика Башкортостан	Стадия	Лист	Листов
Разраб.	Шафиков						П	3	3
Проверил	Кинзябаев					Карта планируемого расширения территории деревни Шуктеево и его функциональных зон, с указанием существующих и проектируемых объектов местного значения М 1:5000	ООО "СтатусСтройПроект"		
Н.контр.	Газимов								
ГИП	Кинзябаев								
Директор	Халиуллин								